



ΕΦΗΜΕΡΙΣ ΤΗΣ ΚΥΒΕΡΝΗΣΕΩΣ

ΤΗΣ ΕΛΛΗΝΙΚΗΣ ΔΗΜΟΚΡΑΤΙΑΣ

ΤΕΥΧΟΣ ΤΕΤΑΡΤΟ **Αρ. Φύλλου 200**

22 Φεβρουαρίου 2005

ΠΕΡΙΕΧΟΜΕΝΑ

ΑΠΟΦΑΣΕΙΣ

Αριθ. οικ.1529 (1)

Καθορισμός ορίων αιγιαλού και παραλίας στη θέση «Καμινοί Τουλιάτων» του Δήμου Ερίσου Ν. Κεφαλληνίας.

Ο ΓΕΝΙΚΟΣ ΓΡΑΜΜΑΤΕΑΣ
ΠΕΡΙΦΕΡΕΙΑΣ ΙΟΝΙΩΝ ΝΗΣΩΝ

Έχοντας υπόψη:

1. Τις διατάξεις του Ν. 2971/2001 (ΦΕΚ 285/τ.Α/ 19.12.2001) «Περί αιγιαλού και παραλίας».

2. Τις διατάξεις του Ν.Δ 439/70 «περί συμπληρώσεως των διατάξεων περί αιγιαλού».

3. Τις διατάξεις του Ν. 3200/1955 «περί διοικητικής αποκέντρωσης» όπως αυτές τροποποιήθηκαν και ισχύουν σήμερα με τα Ν.Δ. 532/1970 Β.Δ. 704/1970, Β.Δ. 705/1970, Β.Δ. 192/1972, Π.Δ. 71/1984, Π.Δ. 347/1986, Ν. 2026/1992 και Π.Δ. 97/1993.

4. Τις διατάξεις του άρθρου 19 παράγρ. 5 Ν. 2344/1995, του άρθρου 52 παρ. 6 Ν. 2218/1994, του άρθρου 4 παρ. 7 του Ν. 2240/1994, δυνάμει των οποίων αρμοδιότητες του Υπουργείου Οικονομικών που είχαν μεταβιβασθεί στους Νομάρχες, ανήκουν στον Περιφερειακό Δ/ντή, σε συνδυασμό με αυτές του άρθρου 14 παρ. 2 του Ν. 2399/1996 με τις οποίες προβλέπεται η κατάργηση των θέσεων των Περ/κών Δ/ντών, οι αρμοδιότητες πλέον του οποίου περιήλθαν στο Γενικό Γραμματέα της Περιφέρειας και ασκούνται από τον αναπληρωτή Περ/κό Δ/ντή.

5. Τις διατάξεις του τέταρτου εδαφίου της παρ. 2 του άρθρου 1 και της παρ. 6 του ιδίου άρθρου του Ν. 2503/1997 «Διοίκηση, οργάνωση στελέχωση της Περιφέρειας, ρύθμιση θεμάτων για την Τοπική Αυτοδιοίκηση και άλλες διατάξεις» (ΦΕΚ 107/Α), σύμφωνα με τις οποίες οι Περιφερειακές Υπηρεσίες του Υπουργείου Οικονομικών, που συγκροτούσαν την Περιφερειακή Διοίκηση του Νόμου ή της Νομαρχίας, δεν υπήχθησαν στην ενιαία οργανική μονάδα της Περιφέρειας, ούτε καταργήθηκαν αλλά αποτελούν από 1.9.1997, Υπηρεσίες του Υπουργείου Οικονομικών.

6. Το υπ' αριθμ 28979/31.7.1997 έγγραφο της Δ/νσης Διοίκησης του Υπουργείου Εσωτερικών, Δημ. Διοίκησης και Αποκέντρωσης, σύμφωνα με το οποίο οι αρμοδιότητες του Γενικού Γραμματέα της Περιφέρειας σε θέματα Υπηρεσιών του Υπουργείου Οικονομικών, μεταφέρονται από 1.9.1997 στον Υπουργό Οικονομικών.

7. Την υπ' αριθμ. 14650/ΔΙΟΕ85/17.3.2004 (ΦΕΚ 519 τ.Β΄/ 17.3.2004) κοινή απόφαση των Πρωθυπουργού και Υπουργού Οικονομικών, περί καθορισμού αρμοδιοτήτων του Υφυπουργού Οικονομίας και Οικονομικών.

8. Τις διατάξεις της παρ. 21 του άρθρου 46 του Ν 3220/2004 (ΦΕΚ 15/τ.Α΄/28.1.2004 «Μεταβίβαση αρμοδιοτήτων του Υπουργού Οικονομίας και Οικονομικών στον Γεν. Γραμματέα της Περιφέρειας».

9. Το υπ' αριθμ. 1030067/296/Α0006/7.4.2004 έγγραφο της Δ/νσης Οργάνωσης της Γενικής Δ/νσης Διοικητικής Υποστήριξης του Υπουργείου Οικονομίας και Οικονομικών «Διευκρινίσεις για τις αρμοδιότητες των Υφυπουργών Οικονομίας και Οικονομικών που περιέχονται από 10.4.2004 στους Γεν. Γραμματείς Περιφερειών «

10. Την από 15.10.2003 έκθεση της επιτροπής καθορισμού των ορίων αιγιαλού, παραλίας στη θέση «Καμινοί Τουλιάτων» του Δήμου Ερίσου Ν. Κεφαλληνίας και το από Ιούνιο 2003 τοπογραφικό υψομετρικό διάγραμμα, κλίμακας 1/500 το οποίο έχει συνταχθεί από τον πολιτικό μηχανικό Αντύπα Αριστόβουλο σε 1 πινακίδα και ελέγχθηκε για την ακρίβεια της αποτύπωσης στις 6.8.2003 από τον τοπογράφο μηχ/κο Φιλιππάτο Γεράσιμο υπάλληλο του Δήμου Ερίσου. και θεωρήθηκε στις 11.8.2003 από τον Μπάρκα Ιωάννη πολ. μηχ. Προϊστάμενο της Τ.Υ.Δ.Κ. Ν. Κεφαλληνίας.

11. Το υπ' αριθμ. 544.5/368/04/21.4.2004 έγγραφο του Γενικού Επιτελείου Ναυτικού, αποφασίζουμε:

Επικυρώνουμε την από 15.10.2003 έκθεση της επιτροπής καθορισμού των ορίων αιγιαλού, παραλίας στη θέση «Καμινοί Τουλιάτων» του Δήμου Ερίσου Ν. Κεφαλληνίας και το από Ιουνίου 2003 τοπογραφικό υψομετρικό διάγραμμα, κλίμακας 1/500 το οποίο έχει συνταχθεί από τον πολιτικό μηχανικό Αντύπα Αριστόβουλο σε 1 πινακίδα και ελέγχθηκε για την ακρίβεια της αποτύπωσης στις 6.8.2003 από τον τοπογράφο μηχ/κο Φιλιππάτο Γεράσιμο υπάλληλο του Δήμου Ε-

ρίσου. και θεωρήθηκε στις 11.8.2003 από τον Μπάρκα Ιωάννη πολ. μηχ. Προϊστάμενο της ΤΥΔΚ Ν. Κεφαλληνίας.

Στο τοπογραφικό αυτό διάγραμμα καθορίστηκε η οριογραμμή του αιγιαλού με κόκκινη συνεχή πολυγωνική γραμμή με στοιχεία 1, 2, 3,...,19, 20.

Η οριογραμμή της παραλίας με κίτρινη συνεχή πολυγωνική γραμμή, με στοιχεία Π1, Π2, Π3,..., Π19, Π20.

Αποφαίνεται ότι δεν υφίσταται παλαιός αιγιαλός.

Η ζώνη παραλίας έχει πλάτος 15 μ. για να εξυπηρετούνται οι σκοποί του άρθρου 1 παρ. 2 του Ν. 2971/2001.

Εντός του αιγιαλού υπάρχει παλαιό ασβεστοκάμινο που δεν εξαιρείται. Εντός ζώνης παραλίας υπάρχει παλαιό πηγάδι που δεν εξαιρείται.

Η παρούσα απόφαση μαζί με την έκθεση της Επιτροπής και το τοπογραφικό διάγραμμα, να δημοσιευθούν στην Εφημερίδα της Κυβερνήσεως.

Κέρκυρα, 3 Φεβρουαρίου 2005

Ο Γενικός Γραμματέας Περιφέρειας
ΣΩΤΗΡΙΟΣ Θ. ΒΟΣΔΟΥ

ΕΚΘΕΣΗ ΕΠΙΤΡΟΠΗΣ
ΚΑΘΟΡΙΣΜΟΥ ΤΩΝ ΟΡΙΩΝ ΑΙΓΙΑΛΟΥ ΚΑΙ ΠΑΡΑΛΙΑΣ

Άρθρου 3 του Ν. 2971/2001 που συγκροτήθηκε με την αριθμ. 882/22.4.2002 απόφαση Οικονομικής Επιθεώρησης Ιονίων Νήσων.

ΘΕΜΑ: Καθορισμός, για πρώτη φορά, των ορίων αιγιαλού και παραλίας στη θέση «Καμινοί Τουλιάτων» του Δήμου Ερίσου, του Ν. Κεφαλληνίας

Στο Αργοστόλι σήμερα την 15.10.2003 ημέρα Τετάρτη οι υπογεγραμμένοι:

1. Τζανετάτος Γεράσιμος, αναπλ. Προϊστάμενος Κτηματικής Υπηρεσίας Κεφαλληνίας ως Πρόεδρος, του τακτικού κωλυομένου για υπηρεσιακούς λόγους.

2. Ανδρονίκου Δημήτριος, πολ.μηχ. Προϊστάμενος ΤΥΔΚ Ν. Κεφαλληνίας ως μέλος, του τακτικού κωλυομένου για υπηρεσιακούς λόγους.

3. Καλιτσουνάκης Γεώργιος, αναπλ. Λιμενάρχης Κεφαλληνίας ως μέλος, του τακτικού κωλυομένου για υπηρεσιακούς λόγους.

4. Θεοπεφτάτου Αφροδίτη, Προϊσταμένη Δ/νσης Πολεοδομίας Ν.Α. Κεφαλληνίας ως μέλος.

5. Μάης Χρήστος, αναπλ. Δ/ντής Χωροταξίας και Περιβάλλοντος Γ.Γ. Περιφέρειας Ιονίων Νήσων ως μέλος, του τακτικού κωλυομένου για υπηρεσιακούς λόγους, αποτελούντες την Επιτροπή καθορισμού ορίων αιγιαλού και παραλίας που συγκλήθηκε έπειτα από σχετική πρόσκληση της Προέδρου της, με γραμματέα της επιτροπής τη Γιαννάκη Ροζαλία.

ΛΑΒΟΝΤΕΣ ΥΠ' ΟΨΗ

1. Την από 10.7.2003 αίτηση της C & C Egineering AE., φερόμενου ιδιοκτήτη παραθαλάσσιας έκτασης στη θέση «Καμινοί Τουλιάτων» του Δήμου Ερίσου, του Ν. Κεφαλληνίας με την οποία ζητείται ο καθορισμός των ορίων του αιγιαλού στη θέση αυτή .

2. Τα συνταχθέντα από τον πολιτικό μηχ/κο Αντύπα Αριστόβουλο τον Ιούνιο του 2003 τοπογραφικά και υψομετρικά διαγράμματα της παραπάνω περιοχής σε μία (1) πινακίδα με κλίμακα 1:500 ελεγμένα για την ακρίβεια της αποτύπωσης από τον τοπογράφο μηχ/κο Φιλιππάτο Γεράσιμο υπάλληλο του Δήμου Ερίσου στις 6.8.2003 και θεωρημένα από τον προϊστάμενο της ΤΥΔΚ Ν. Κεφαλληνίας στις 11.8.2003 όπως ορίζουν οι διατάξεις του άρθρου 4 του Ν. 2971/2001.

3. Τις διατάξεις του Α.Ν. 2344/1940 όπως τροποποιήθηκε και συμπληρώθηκε μεταγενέστερα, καθώς και την σχετική με αυτόν Δικαστηριακή και Διοικητική Νομολογία.

4. Τις διατάξεις του Ν. 2971/2001 «Αιγιαλός παραλία και άλλες διατάξεις».

5. Την αντίληψη που δημιουργήθηκε, κατά την επιτόπια μετάβαση μας στην παραπάνω θέση σχετικά με το πλάτος της βρεχόμενης από το χειμέριο κύμα ξηράς με τα λοιπά συναφή στοιχεία. Ήτοι:

α) την γεωμορφολογία του εδάφους και πιο αναλυτικά ότι:

Η μορφολογία της ακτής συνίσταται από βραχώδη πρανή μεταξύ των κορυφών της οριογραμμής του αιγιαλού 11 και 20 και στην υπόλοιπη έκταση από κροκάλες και λίγη άμμο με πλάτος από 2μ.- 15μ.

Της ακτής συνέχονται εκτάσεις ημιβραχώδεις, και στο τμήμα Κ1-Κ7 περισσότερο γαιώδεις, αδόμητες, με ύπαρξη μερικών διάσπαρτων ελαιόδεντρων.

Το φυσικό όριο βλάστησης συνίσταται από θαμνώδη φυσική βλάστηση, όχι πολύ πυκνή.

β) το γεγονός ότι δεν εντοπίστηκαν παράκτιοι φυσικοί πόροι αξιοποιήσιμοι

γ) το γεγονός ότι η περιοχή προσβάλλεται από ΝΑ ανέμους 6-7 Beaufort.

δ) τη μορφολογία του πυθμένα ο οποίος έχει βραχώδη σύσταση με απότομη κλίση κοντά στην ακτή.

ε) πρόκειται για ακτή με μικρό μέτωπο και μικρό ανάπτυγμα πελάγους.

στ) Εντός των ορίων του αιγιαλού υπάρχει παλαιό ασβεστοκάμινο. Εντός της ζώνης παραλίας υπάρχει παλαιό πηγάδι που δεν εξαιρείται.

ζ) το γεγονός ότι δεν υπάρχουν εγκεκριμένες χωροταξικές κατευθύνσεις και χρήσεις γης που να επηρεάζουν την παράκτια ζώνη.

η) αν και δεν υπάρχουν καταγεγραμμένα Δημόσια Κτήματα διαχειριζόμενα από το Υπουργείο Οικονομίας και Οικονομικών, συνεχόμενα του αιγιαλού, το Δημόσιο επιφυλάσσεται παντός δικαιώματός του

θ) το γεγονός ότι δεν υφίσταται Κτηματολόγιο

ι) το γεγονός ότι η περιοχή ανήκει στο Δίκτυο Natura 2000 (GR2220004)

6. Τη μη ύπαρξη καθορισμού ορίων αιγιαλού και παραλίας εκατέρωθεν της εξεταζόμενης περιοχής

ΑΠΟΦΑΣΙΖΟΥΜΕ

1. Καθορίζουμε στο πιο πάνω τοπογραφικό διάγραμμα:

α) Την οριογραμμή του αιγιαλού με ερυθρή συνεχή πολυγωνική γραμμή 1, 2, ..., 19, 20, της οποίας οι κορυφές είναι εξαρτημένες από το κρατικό τριγωνομετρικό δίκτυο.


β) Την οριογραμμή της παραλίας με κίτρινη συνεχή πολυγωνική γραμμή Π1, Π2, ..., Π19, Π20, της οποίας οι κορυφές είναι εξαρτημένες από το κρατικό τριγωνομετρικό δίκτυο.

2. Καθορίζουμε την ζώνη παραλίας σε πλάτος 15 μ. ενιαία παράλληλα προς την γραμμή αιγιαλού για να εξυπηρετηθούν οι σκοποί της παρ. 2 του άρθρου 1 του Ν. 2971/2001.

3. Δεν διακρίνονται ίχνη παλαιού αιγιαλού.

Η Επιτροπή

Ο Πρόεδρος	Τα Μέλη
ΓΕΡΑΣΙΜΟΣ Δ. ΤΖΑΝΕΤΑΤΟΣ	ΔΗΜΗΤΡΙΟΣ Η. ΑΝΔΡΟΝΙΚΟΥ
	Γ. ΚΑΛΙΤΣΟΥΝΑΚΗΣ
	ΑΦΡΟΔΙΤΗ ΘΕΟΠΕΦΤΑΤΟΥ
	ΧΡΗΣΤΟΣ ΜΑΗΣ

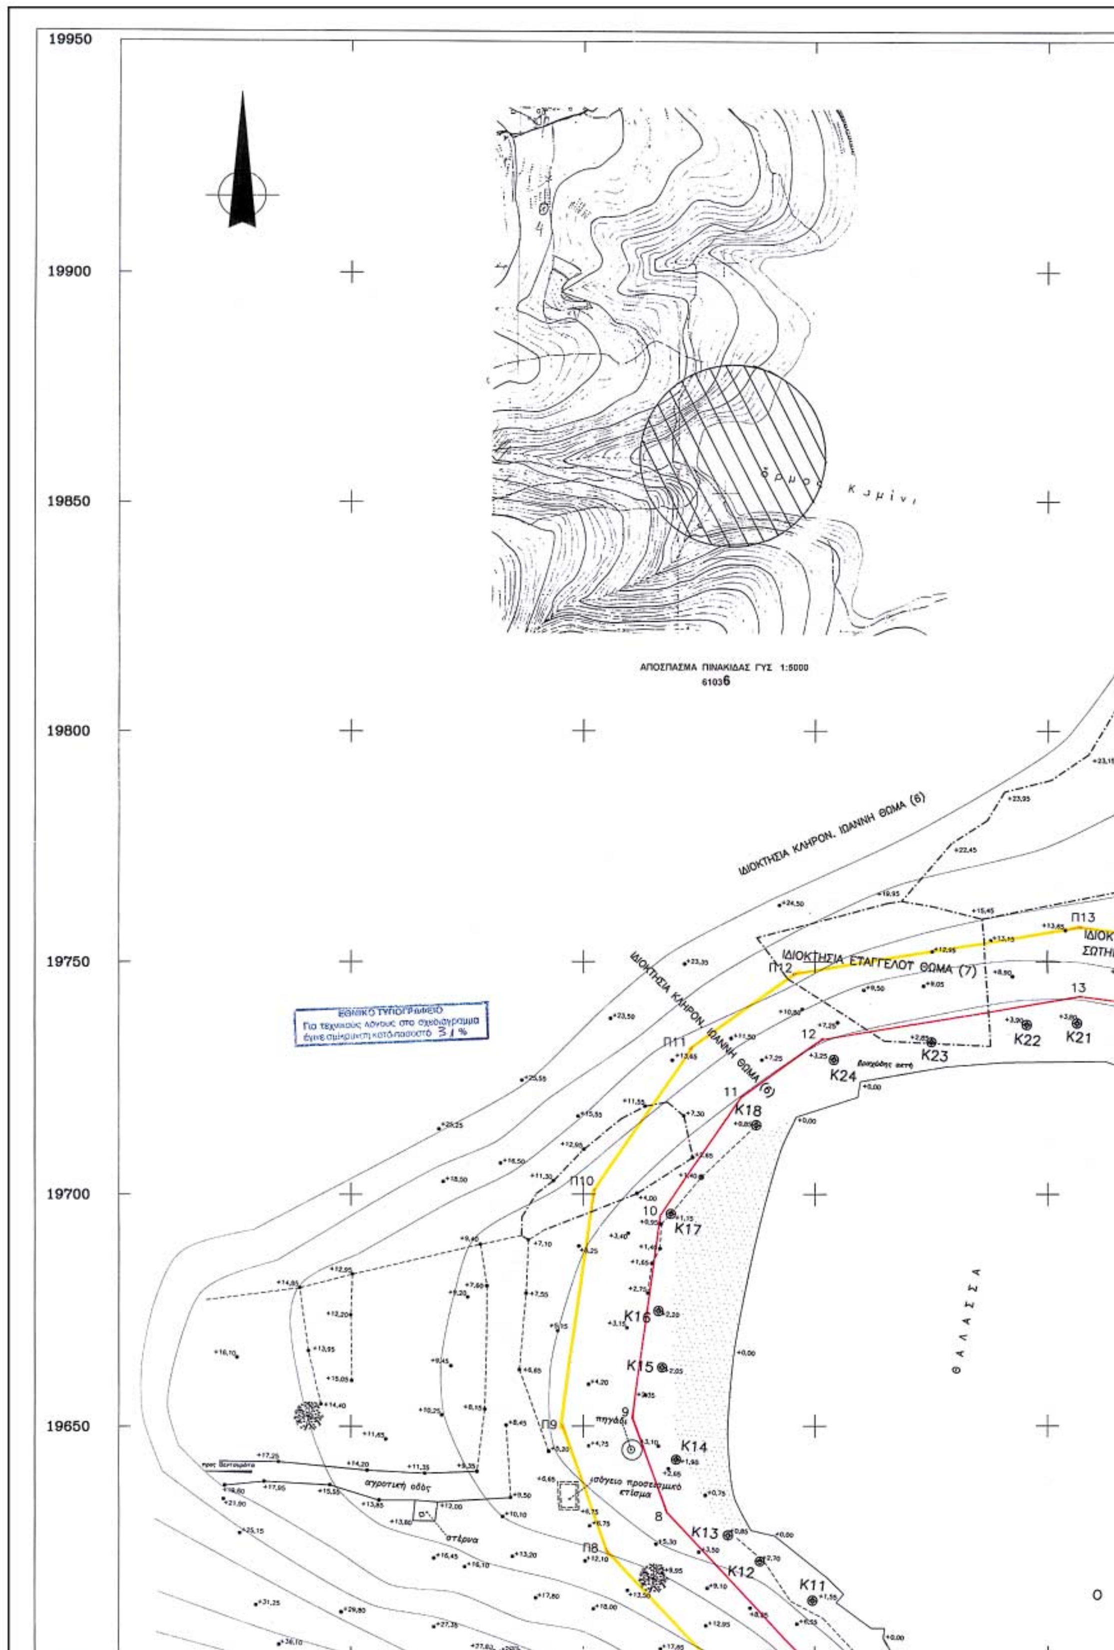
19950
19900
19850
19800
19750
19700
19650
ΑΠΟΣΠΑΣΜΑ ΠΙΝΑΚΙΔΑΣ ΓΥΣ 1:5000
61036
ΙΔΙΟΚΤΗΣΙΑ ΚΛΗΡΟΝ. ΙΩΑΝΝΗ ΘΩΜΑ (6)
ΙΔΙΟΚΤΗΣΙΑ ΕΥΑΓΓΕΛΟΥ ΘΩΜΑ (7)
ΙΔΙΟΚΤΗΣΙΑ ΚΛΗΡΟΝ. ΙΩΑΝΝΗ ΘΩΜΑ (6)
ΕΘΝΙΚΟ ΤΥΠΟΓΡΑΦΕΙΟ
Για τεχνικούς λόγους στο σχεδιάγραμμα έγινε σμίκρυνση κατά ποσοστό 31 %
Π8
Π9
Π10
Π11
Π12
Π13
8
9
10
11
12
13
Κ11
Κ12
Κ13
Κ14
Κ15
Κ16
Κ17
Κ18
Κ21
Κ22
Κ23
Κ24
ΘΑΛΑΣΣΑ
αγροτική οδός
πηγάδι
στέρνα

Π20
20
Π19
19
Π18
18
Κ25
Π17
17
Κ26
ΙΔΙΟΚΤΗΣΙΑ ΔΗΜΗΤΡΙΟΥ ΚΟΥΛΟΥΜΠΑΡΙΤΣΗ (9)
Θ Α Λ Α Σ Σ Α
Κ27
Π16
16
Π13
ΙΔΙΟΚΤΗΣΙΑ ΚΛΗΡΟΝ. ΣΩΤΗΡΙΟΥ ΘΩΜΑ (8)
Π14
Π15
13
ασβεστοκάμινο
14
15
Κ28
Κ22
Κ21
Κ20
Κ19
βραχώδης ακτή

ΠΕΡΙΦΕΡΕΙΑ ΙΟΝΙΩΝ ΝΗΣΙΩΝ
Δ/ΝΣΗ ΠΕΡΙΒ/ΝΤΟΣ & ΧΩΡΟΤΑΞΙΑΣ
Συνοδεύει την 1347/3-2-05
απόφαση Γεν. Γραμματέα Π.Ι.Ν.
Κέρκυρα 3/2/05
Ο Δ/ντής ΠΕΧΩ


ΕΛΛΗΝΙΚΗ ΔΗΜΟΚΡΑΤΙΑ
ΠΕΡΙΦΕΡΕΙΑ ΙΟΝΙΩΝ ΝΗΣΙΩΝ

Ιωάννης Χαλμαύκης
Μηχανικός ΠΕ

Ν. ΚΕΦΑΛΛΗΝΙΑ

ΑΠΟΣΠΑΣΜΑ Φ.Χ. ΓΥΣ 1:50000
"ΙΘΑΚΗ"

Ο Ρ Μ Ο Σ "Κ Α Μ Ι Ν Ο Ι"

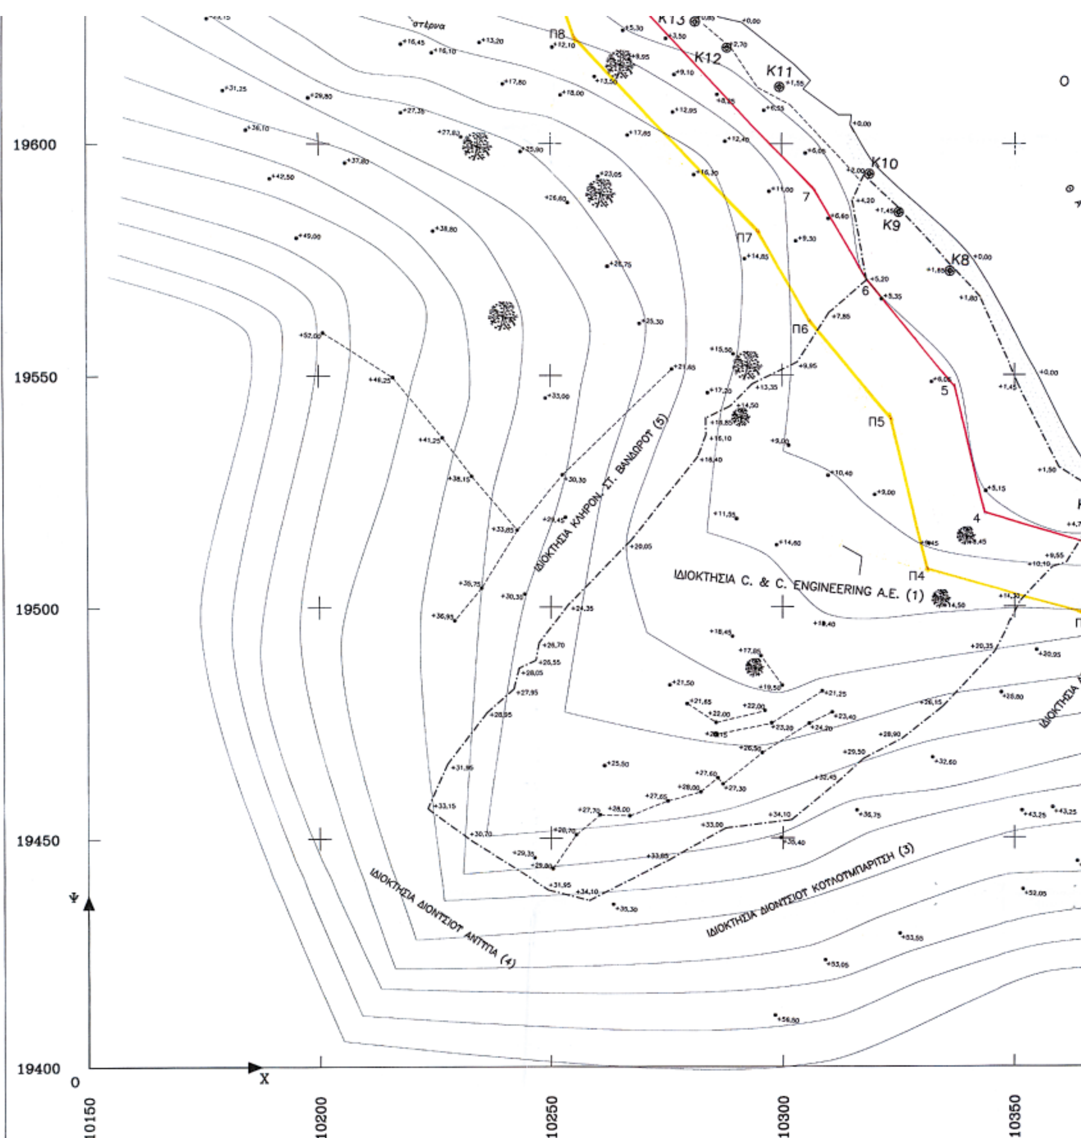

ΠΙΝΑΚΑΣ ΣΥΝΤΕΤΑΓΜΕΝΩΝ ΣΤΑΘΕΡΩΝ ΣΗΜΕΙΩΝ ΕΞΑΡΤΗΣΗΣ ΑΙΓΙΑΛΟΥ					
Α/Α	X	Ψ	Α/Α	X	Ψ
Κ1	10526,210	19514,600	Κ15	10267,070	19662,670
Κ2	10497,330	19519,131	Κ16	10266,310	19674,659
Κ3	10467,800	19523,270	Κ17	10268,940	19695,730
Κ4	10441,600	19525,609	Κ18	10287,380	19714,939
Κ5	10420,470	19527,820	Κ19	10390,580	19732,580
Κ6	10402,530	19522,900	Κ20	10370,190	19734,529
Κ7	10369,100	19521,721	Κ21	10366,390	19736,561
Κ8	10338,060	19572,500	Κ22	10345,460	19736,279
Κ9	10325,120	19585,080	Κ23	10324,980	19732,650
Κ10	10318,800	19593,391	Κ24	10304,050	19728,869
Κ11	10299,520	19612,480	Κ25	10469,380	19836,410
Κ12	10288,160	19620,930	Κ26	10452,730	19811,279
Κ13	10281,330	19626,480	Κ27	10436,290	19772,680
Κ14	10270,100	19642,740	Κ28	10410,370	19740,270

ΚΤΗΜΑΤΟΓΡΑΦΙΚΟΣ ΠΙΝΑΚΑΣ	
01	C. & C. ENGINEERING A.E.
02	ΑΡΤΕΜΗΣΙΑ ΘΩΜΑ
03	ΔΙΟΝΥΣΙΟΣ ΚΟΥΛΟΥΜΠΑΡΙΤΣΗΣ
04	ΔΙΟΝΥΣΙΟΣ ΑΝΤΥΠΑΣ
05	ΚΛΗΡΟΝ. ΣΤ. ΒΑΝΔΩΡΟΥ
06	ΚΛΗΡΟΝ. ΙΩΑΝΝΗ ΘΩΜΑ
07	ΕΥΑΓΓΕΛΟΣ ΘΩΜΑΣ
08	ΚΛΗΡΟΝ. ΣΩΤΗΡΙΟΥ ΘΩΜΑ
09	ΔΗΜΗΤΡΙΟΣ ΚΟΥΛΟΥΜΠΑΡΙΤΣΗΣ

ΠΙΝΑΚΑΣ ΣΥΝΤΕΤΑΓΜΕΝΩΝ ΤΩΝ ΓΡΑΜΜΩΝ ΑΙΓΙΑΛΟΥ ΚΑΙ ΠΑΡΑΛΙΑΣ					
Α/Α	X	Ψ	Α/Α	X	Ψ
1	10525,62	19509,89	Π1	10523,56	19495,03
2	10435,12	19522,42	Π2	10435,03	19507,29
3	10365,99	19513,77	Π3	10364,80	19498,50
4	10343,60	19520,20	Π4	10331,08	19508,19
5	10336,92	19547,78	Π5	10323,16	19540,90
6	10318,11	19570,62	Π6	10305,73	19562,05
7	10306,87	19590,20	Π7	10294,74	19581,20
8	10268,16	19631,38	Π8	10255,08	19623,40
9	10260,87	19651,91	Π9	10245,91	19650,32
10	10266,80	19695,44	Π10	10252,42	19700,97
11	10284,12	19720,80	Π11	10273,24	19731,46
12	10301,43	19733,16	Π12	10295,54	19747,39
13	10357,21	19742,44	Π13	10357,00	19757,61
14	10390,23	19737,86	Π14	10389,53	19753,10
15	10403,46	19740,96	Π15	10394,46	19754,38
16	10420,16	19761,98	Π16	10407,21	19769,80
17	10446,25	19821,10	Π17	10433,37	19829,07
18	10470,37	19850,16	Π18	10458,10	19858,87
19	10498,81	19897,40	Π19	10485,77	19904,83
20	10512,29	19922,14	Π20	10499,12	19929,32

ΑΠΟΣΠΑΣΜΑ Φ.Χ. ΓΥΣ 1:50000
"ΙΘΑΚΗ"

Ο Ρ Μ Ο Σ " Κ Α Μ Ι Ν Ο Ι "

Θ Α Λ Α Σ Σ Α

Θ Α Λ Α Σ Σ Α

ΙΔΙΟΚΤΗΣΙΑ ΑΡΤΕΜΙΣΙΑΣ ΘΩΜΑ (2)

K8 K7 K6 K5 K4 K3 K2 K1

Π3 Π2 Π1

10350 10400 10450 10500 10550

	...ΑΓΜΕΝΩΝ ΤΩΝ ΓΡΑΜΜΩΝ ...ΛΟΥ ΚΑΙ ΠΑΡΑΛΙΑΣ		
	Α/Α	Χ	Ψ
9	Π1	10523,56	19495,03
2	Π2	10435,03	19507,29
7	Π3	10364,80	19498,50
0	Π4	10331,08	19508,19
8	Π5	10323,16	19540,90
2	Π6	10305,73	19562,05
0	Π7	10294,74	19581,20
8	Π8	10255,08	19623,40
1	Π9	10245,91	19650,32
4	Π10	10252,42	19700,97
0	Π11	10273,24	19731,46
6	Π12	10295,54	19747,39
4	Π13	10357,00	19757,61
6	Π14	10389,53	19753,10
6	Π15	10394,46	19754,38
8	Π16	10407,21	19769,80
0	Π17	10433,37	19829,07
6	Π18	10458,10	19858,87
0	Π19	10485,77	19904,83
4	Π20	10499,12	19929,32

ΥΠΟΜΝΗΜΑ

- πολυγωνικό σημείο
- όρια ιδιοκτησίας
- αλλαγή συνόρων όμορων ιδιοκτησιών
- συρματόπλεγμα
- ξηρολιθιά
- ελαιόδενδρο
- αγριελιά
- αμμώδης ακτή

ΠΕΡΙΦΕΡΕΙΑ ΙΟΝΙΩΝ ΝΗΣΩΝ
ΝΟΜΟΣ ΚΑΦΑΛΛΗΝΙΑΣ
Δ/ΝΣΗ ΤΟΠ/ΚΗΣ ΑΥΤ/ΣΗΣ ΔΙΟΙΚΗΣΗΣ ΚΕΦΑΛΛΗΝΙΑΣ
ΤΜΗΜΑ ΤΠΣΚ

ΤΟΠΟΓΡΑΦΙΚΟ ΔΙΑΓΡΑΜΜΑ
ΚΑΘΟΡΙΣΜΟΥ ΟΡΙΩΝ ΑΙΓΙΑΛΟΥ – ΠΑΡΑΛΙΑΣ

ΠΕΡΙΟΧΗ: "ΚΑΜΙΝΟΙ" Δ.Δ. ΤΟΥΛΙΑΤΩΝ
ΔΗΜΟΣ: ΕΡΙΣΟΥ
ΝΟΜΟΣ: ΚΕΦΑΛΛΗΝΙΑΣ

ΑΝΑΔΟΧΟΣ ΜΕΛΕΤΗΣ: ΑΝΤΥΠΑΣ ΑΡΙΣΤΟΒΟΥΛΟΣ ΠΟΛΙΤΙΚΟΣ ΜΗΧΑΝΙΚΟΣ

ΥΠΟΓΡΑΦΗ: ΑΝΤΥΠΑΣ ΑΡΙΣΤΟΒΟΥΛΟΣ ΔΙΠΛ. ΠΟΛΙΤΙΚΟΣ ΜΗΧΑΝΙΚΟΣ Δ.Π.Θ. ΜΕΛΟΣ Τ.Ε.Ε. ΑΡΙΘΜ. ΜΗΤΡΩΟΥ 58044 ΜΑΓΓΑΝΟ ΤΟΥΛΙΑΤΩΝ - ΚΕΦΑΛΛΗΝΙΑΣ ΤΗΛ. (0674) 41451 - ΤΑΧ. ΚΩΔ. 28084

Ο ΣΥΝΤΑΞΑΣ: ΑΝΤΥΠΑΣ ΑΡΙΣΤΟΒΟΥΛΟΣ ΠΟΛΙΤΙΚΟΣ ΜΗΧΑΝΙΚΟΣ
ΗΜΕΡΟΜΗΝΙΑ ΣΥΝΤΑΞΗΣ: ΙΟΥΝΙΟΣ 2003
ΥΠΟΓΡΑΦΗ

ΥΠΟΜΝΗΜΑ ΕΠΙΤΡΟΠΗΣ ΚΑΘΟΡΙΣΜΟΥ ΟΡΙΩΝ ΑΙΓΙΑΛΟΥ – ΠΑΡΑΛΙΑΣ

1. Η καθορισθείσα οριογραμμή αιγιαλού αποτελεί το όριο των μεγίστων πλην συνήθων αναβάσεων του χειμέριου κύματος
2. Οι κορυφές της πολυγωνικής οριογραμμής του αιγιαλού και της παραλίας έχουν εξαρτηθεί από το κρατικό τριγωνομετρικό δίκτυο. Οι συντεταγμένες των κορυφών αναγράφονται παραπλεύρως.
3. Επισπεύδων για τη χάραξη του αιγιαλού είναι η κατασκευαστική–συμβουλευτική τεχνική ανώνυμη εταιρεία "C. & C. ENGINEERING A.E."
4. Εντός των ορίων του αιγιαλού .... υπάρχ... τμήματα ~~κτισμάτων~~ παλαιά πετρόκτιστα ...
5. Εντός της ζώνης παραλίας υπάρχ... παλαιά κτίσματα ~~υπάρχουν κτίσματα~~ (τα οποία δεν εξαιρούνται)
6. Κόκκινη γραμμή με στοιχεία 1,2,3,......19,20 είναι η γραμμή αιγιαλού.
7. Κίτρινη γραμμή με στοιχεία Π1,Π2,Π3,...,Π19,Π20 είναι η γραμμή παραλίας.
8. Το παρόν σχεδιάγραμμα συνοδεύει την από 15-10-03 έκθεση της αρμόδιας επιτροπής, την προβλεπόμενη από τις διατάξεις του άρθρου 3 του Ν. 2971/2001.

Αργοστόλι, 15-10-2003

Η ΕΠΙΤΡΟΠΗ

Ο ΠΡΟΕΔΡΟΣ — ΤΑ ΜΕΛΗ

ΕΛΕΓΧΟΣ — ΗΜΕΡΟΜΗΝΙΑ 6-8-2003
ΕΠΙΒΛΕΠΩΝ
ΘΕΩΡΗΘΗ — ΗΜΕΡΟΜΗΝΙΑ 11-8-2003
ΠΡΟΪΣΤΑΜΕΝΟΣ ΤΠΣΚ — ΙΩΑΝΝΗΣ ΜΠΑΡΚΑΣ (ΠΟΛ. ΜΗΧ)

ΤΡΙΓΩΝΟΜΕΤΡΙΚΗ ΕΞΑΡΤΗΣΗ: ΚΡΑΤΙΚΟ ΤΡΙΓΩΝ. ΔΙΚΤΥΟ
ΥΨΟΜΕΤΡΙΚΗ ΑΦΕΤΗΡΙΑ: Μ.Σ.Θ. (05-06-2003)
ΜΕΘΟΔΟΣ ΑΠΟΤΥΠΩΣΗΣ: ΤΟΠΟΓΡΑΦΙΚΗ ΑΠΟΤΥΠΩΣΗ
ΧΡΟΝΟΛΟΓΙΑ ΑΠΟΤΥΠΩΣΗΣ: ΙΟΥΝΙΟΣ 2003

ΚΛΙΜΑΚΑ 1:500 — ΑΡΙΘΜΟΣ ΣΧΕΔΙΟΥ Τ1
ΙΣΟΔΙΑΣΤΑΣΗ: 5,00 μ.

Αριθ. οικ. 1655/122 (2)

Τροποποίηση του εγκεκριμένου ρυμοτομικού σχεδίου του Δήμου Ασπροπύργου στα Ο.Τ. 534 - 535.

Ο ΝΟΜΑΡΧΗΣ ΔΥΤΙΚΗΣ ΑΤΤΙΚΗΣ

Έχοντας υπόψη:

1. Τις διατάξεις του Ν.Δ. της 17ης Ιουλίου 1923 όπως μεταγενέστερα συμπληρώθηκαν και τροποποιήθηκαν.

2. Το Ν. 1577/1985 «Γενικός οικοδομικός κανονισμός», όπως ισχύει μετά το Ν. 2831/2000 (ΦΕΚ 140Α).

3. Τα άρθρα 152 παρ. 6, 154 και 161 του από 14.7.1999 Π.Δ/γματος «Κώδικας Βασικής Πολεοδομικής Νομοθεσίας» (ΦΕΚ 580/Δ΄).

4. Τη υπ' αριθμ. 75724/1151/30.12.1983 (ΦΕΚ 767/Β/30.12.1983) κοινή απόφαση Υπουργού Προεδρίας της Κυβερνήσεως και ΧΟΠ «Κωδικοποίηση τροποποίηση και συμπλήρωση των Συλλογικών Οργάνων γνωμοδοτικής και αποφασιστικής αρμοδιότητας του Υπ. ΧΟΠ σε ενιαίο κείμενο».

5. Τις διατάξεις του Ν. 2218/1994 (ίδρυση Νομαρχιακής Αυτοδιοίκησης) και τις τροποποιήσεις αυτού με το Ν.2240/1995.

6. Το άρθρο 10 παρ. 1α και 1β του Ν. 3044/27.8.2002 (ΦΕΚ 197/Α/2002) Περί ασκήσεως αρμοδιοτήτων πολεοδομικού σχεδιασμού.

7. Την υπ' αριθμ. ΔΥ/10.12.2004 (8576/793/02) θετική εισήγηση της Δ/νσης Πολεοδομίας Δυτ. Αττικής.

8. Την υπ' αριθμ. 77/2004 ομόφωνη γνωμοδότηση του ΣΧΟΠ του Νομού που διατυπώθηκε στο 22ο Πρακτικό στη συνεδρίαση της 14.12.2004.

9. Την υπ' αριθμ. 528/2004 απόφαση του Δ.Σ. Δήμου Ασπροπύργου.

10. Το γεγονός ότι με την παρούσα απόφαση δεν προκαλείται επιβάρυνση του κρατικού προϋπολογισμού ή αυτού του Ο.Τ.Α., αποφασίζουμε:

Άρθρο 1

Εγκρίνεται η τροποποίηση του εγκεκριμένου ρυμοτομικού σχεδίου του Δήμου Ασπροπύργου μεταξύ των Ο.Τ. 534 - 535, με την κατάργηση τμήματος οδού και τη διάνοιξη νέας, καθώς και την επιβολή προκηπίου 2.00 μ., όπως αναλυτικά φαίνεται στο συνημμένο τοπογραφικό διάγραμμα σε κλίμακα 1:500 που έχει θεωρηθεί από τον Αν/τή Δ/ντή της Δ/νσης Πολεοδομίας Δυτικής Αττικής και που το αντίτυπο του θα δημοσιευθεί με αυτή την απόφαση στην Εφημερίδα της Κυβερνήσεως.

Άρθρο 2

Από τις διατάξεις αυτής της απόφασης δεν προκαλείται δαπάνη σε βάρος του Κρατικού προϋπολογισμού και του προϋπολογισμού του Δήμου Ασπροπύργου.


Άρθρο 3

Η ισχύς αυτής της απόφασης αρχίζει από την ημερομηνία δημοσίευσής της στην Εφημερίδα της Κυβερνήσεως.

Η απόφαση αυτή να δημοσιευθεί στην Εφημερίδα της Κυβερνήσεως.

Ελευσίνα, 10 Ιανουαρίου 2005

Ο Νομάρχης
ΑΡΙΣΤΕΙΔΗΣ ΑΡΚΟΥΔΑΡΗΣ

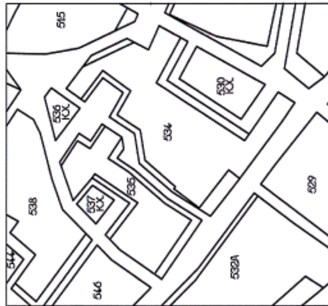

ΑΠΟΣΠΑΣΜΑ ΡΥΜΟΤΟΜΙΚΟΥ ΣΧΕΔΙΟΥ

ΕΛΛΗΝΙΚΗ ΔΗΜΟΚΡΑΤΙΑ
ΝΟΜΑΡΧΙΑΚΗ ΑΥΤΟΔΙΟΙΚΗΣΗ ΔΥΤΙΚΗΣ ΑΤΤΙΚΗΣ
ΔΗΜΟΣ ΑΣΠΡΟΠΥΡΓΟΥ

ΤΟΠΟΓΡΑΦΙΚΟ ΔΙΑΓΡΑΜΜΑ

ΓΙΑ ΤΗΝ ΤΡΟΠΟΠΟΙΗΣΗ ΤΟΥ ΕΓΚΕΚΡΙΜΕΝΟΥ ΣΧΕΔΙΟΥ ΣΤΗΝ ΠΕΡΙΟΧΗ ΠΑΡΑΛΙΑ ΑΣΠΡΟΠΥΡΓΟΥ ΜΕΤΑΞΥ ΤΩΝ ΟΤ 534 ΚΑΙ 535.



ΔΙΑΤΑΓΜΑ ΕΓΚΡΙΣΗΣ ΠΜ: Π.Δ. 16-03-87 (ΦΕΚ331/Δ/24-04-87)
ΑΝΑΘΕΩΡΗΣΗ Π.Μ. : ΑΠ. ΝΟΜΑΡΧΗ 10161/92/19-05-89(ΦΕΚ325/Δ/26-5-89)

ΚΛΙΜΑΚΑ 1:500

ΚΤΗΜΑΤΟΛΟΓΙΚΟΣ ΠΙΝΑΚΑΣ

ΑΡ.ΙΔΙΟΚΤ.	ΟΝΟΜΑΤΕΠΩΝΥΜΟ	ΔΙΕΥΘΥΝΣΗ	ΤΗΛΕΦΩΝΟ
535-11	ΓΙΟΥΡΓΗΣ ΓΕΩΡΓΙΟΣ		
535-18	ΚΑΤΣΩΝΗ ΣΤΑΥΡΟΥΛΑ		
535-21	ΡΕΒΗ ΑΙΚΑΤΕΡΙΝΗ		
534-22	ΚΑΤΣΩΝΗΣ ΣΤΕΛΙΟΣ		
534-47	ΚΑΤΣΩΝΗΣ ΣΤΕΛΙΟΣ		
534-17	ΚΑΤΣΩΝΗΣ ΣΤΕΛΙΟΣ		
534-14	ΚΑΣΤΩΝΗΣ ΣΤΕΛΙΟΣ		
534-13	ΑΛΙΦΡΑΓΚΗΣ ΝΙΚΟΛΑΟΣ		
534-12	ΓΙΟΥΡΓΗ ΡΟΔΑΝΘΗ		
534-1	ΑΓΝΩΣΤΟΣ		

ΤΟ ΠΑΡΟΝ ΔΙΑΓΡΑΜΜΑ ΣΥΝΟΔΕΥΕΙ ΤΗΝ ΥΠ' ΑΡΙΘΜ 301/99 ΑΠΟΦΑΣΗ ΔΗΜΟΤΙΚΟΥ ΣΥΜΒΟΥΛΙΟΥ ΚΑΙ ΕΙΝΑΙ ΑΥΤΟ ΠΟΥ ΑΝΑΦΕΡΘΗΚΕ

Ο ΔΗΜΑΡΧΟΣ

ΕΛΛΗΝΙΚΗ ΔΗΜΟΚΡΑΤΙΑ
ΝΟΜΑΡΧΙΑΚΗ ΑΥΤΟΔΙΟΙΚΗΣΗ
ΔΥΤ. ΑΤΤΙΚΗΣ
ΔΙΕΥΘΥΝΣΗ ΠΟΛΕΟΔΟΜΙΑΣ
ΤΜΗΜΑ ΤΟΠΟΓΡΑΦΙΚΟ

Συνοδεύει την με αρ. 1655/122/05 Απόφαση περί Τροποποίησης

Ελευσίνα 10/11/05

Ο ΑΝ/ΤΗΣ ΔΙ/ΝΤΗΣ

ΑΣΠΡΟΠΥΡΓΟΣ _/_/_
ΕΛΕΓΧΘΗΚΕ

ΑΣΠΡΟΠΥΡΓΟΣ _/_/_
Ο ΣΥΝΤΑΞΑΣ

